

## 明治通り拡幅工事に伴う交差点の規制について

【工事件名：地下トンネル築造工事及び街路築造工事（27二環5の1千駄ヶ谷）】

平素より、東京都の道路事業にご理解とご協力を賜り、厚くお礼申し上げます。

さて、東京都では、東京都市計画道路環状第5の1号線（明治通り）のうち、渋谷区千駄ヶ谷五丁目から新宿区新宿二丁目に至る約970mの区間で、地下トンネル工事と明治通り現道部の拡幅工事を進めております。

この度、工事の進捗に伴い、以下のとおり、交差点の通行を規制することとなりました。


沿道の皆様には、ご不便をおかけいたしますが、ご理解とご協力を賜りますようお願い申し上げます。



▲ 完成イメージ図  
(千駄ヶ谷五丁目南交差点付近から池袋方面を望む)

### 交差点の規制 令和元年9月下旬 から 令和2年2月まで(予定)

- 令和元年9月下旬以降<sup>※1</sup>、千駄ヶ谷五丁目交差点の形が変わりますので、明治通りからの右折、若しくは区道からの直進及び明治通りへの右折が出来なくなります。
- 通行に当たっては、お手数ですが別途設置しておりますUターン路(下図)をご利用<sup>※2</sup>願います。
- 横断歩道については、仮設通路<sup>※3</sup>を設置します。

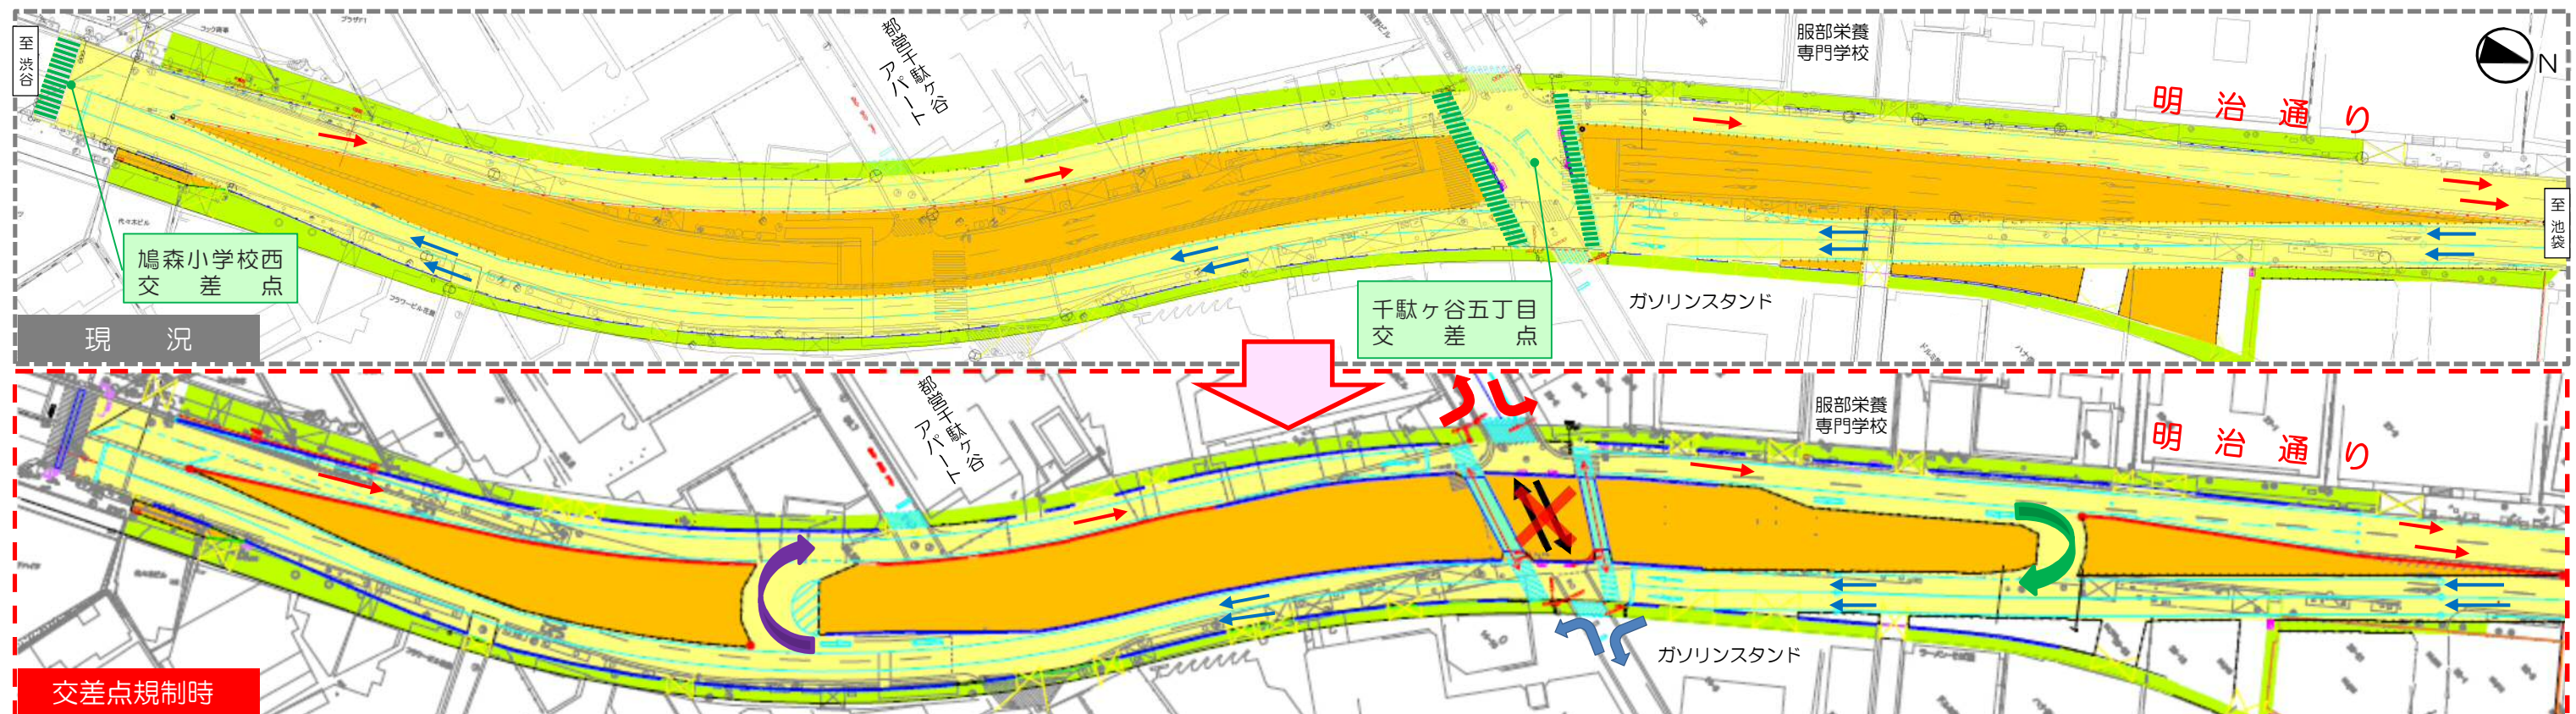

- 交差点規制時
- 黄色 : 車道
  - 緑色 : 歩道
  - オレンジ色 : 作業箇所
  - 赤い矢印 : 外回り (渋谷方面→池袋方面)
  - 青い矢印 : 内回り (池袋方面→渋谷方面)

- 紫の矢印 : 渋谷側Uターン路(内回り→外回り)
- 緑の矢印 : 新宿側Uターン路(外回り→内回り) **大型車両は通れません**

※1 荒天等により施工日が変更となる場合は、別途お知らせいたします。  
 ※2 夜間については横断歩道やUターン路が使えない日もあります。別途事前に現地に予告看板を設置します。  
 ※3 施工状況により、片側しか使えない期間が発生する場合があります。

(お問合せ先)

施工者	フジタ・奥村組土木・あおみ建設共同企業体 電話番号 03-3356-0611 (現場事務所) 現場代理人 小竹 剛 監理技術者 佐々木 篤
発注者	東京都第二建設事務所 工事第一課 電話番号 03-3774-9007 工事担当 堤・稲葉