


第2展示場

第1展示場

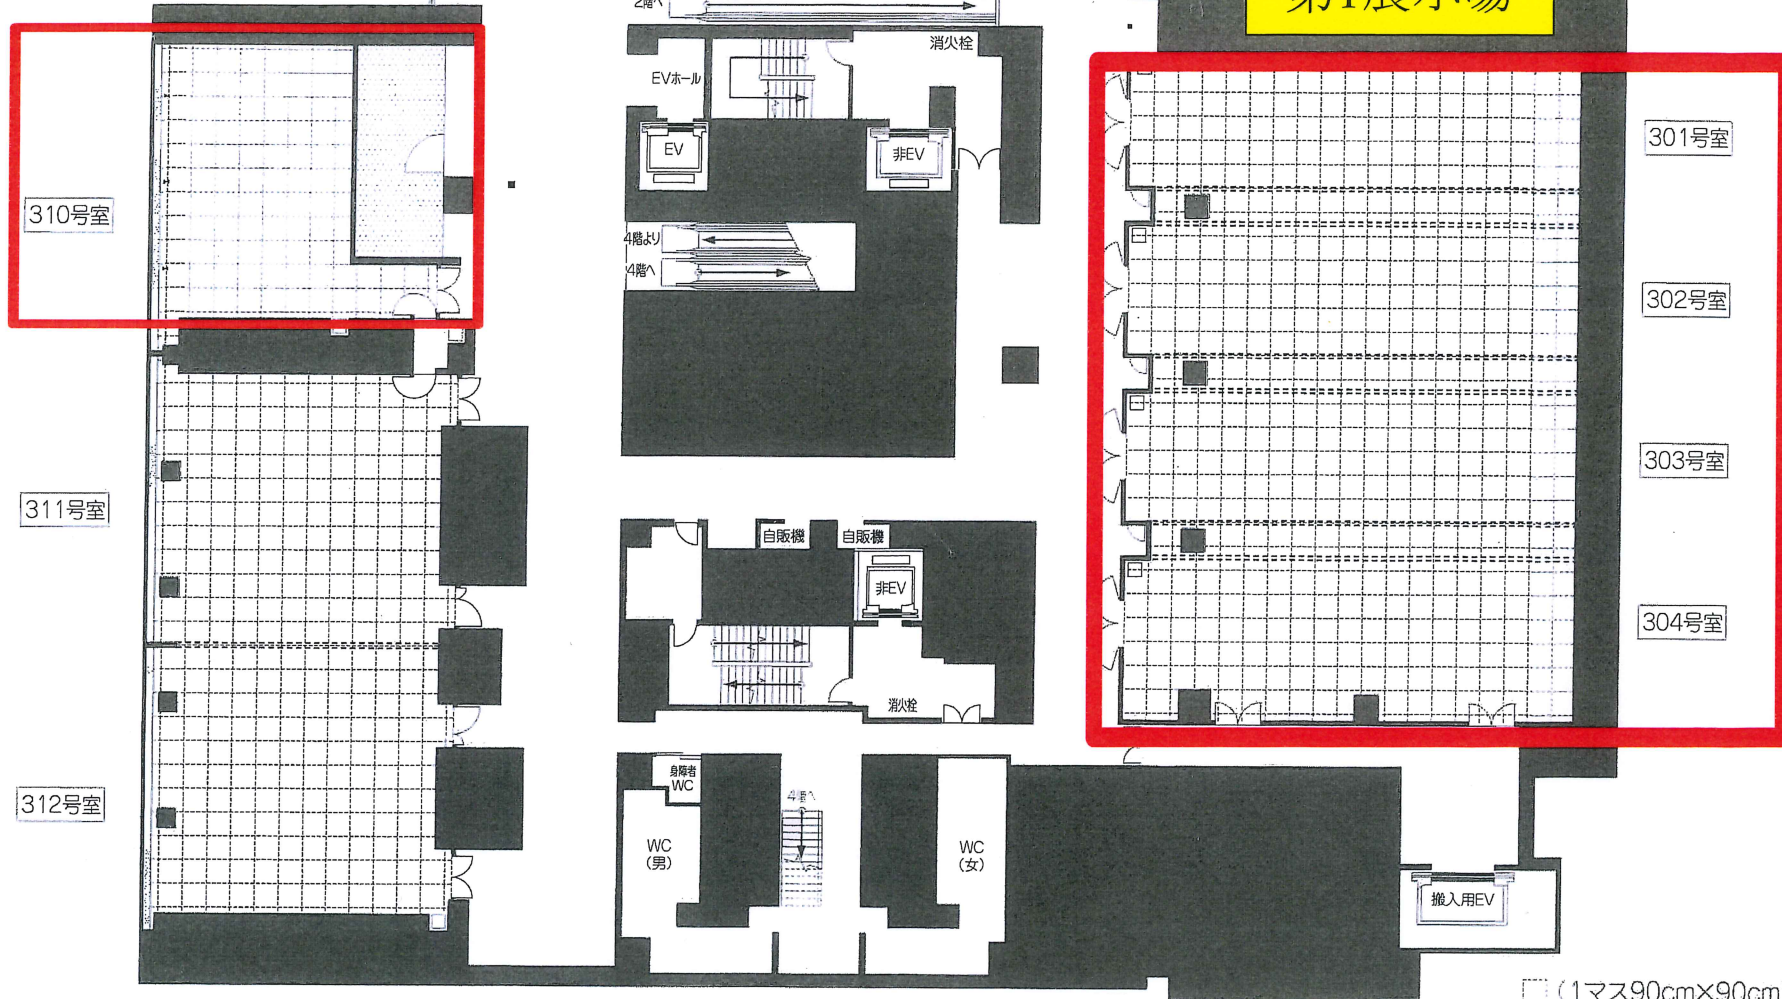

□ (1マス90cm×90cm) 1:200
3階平面図

大手町サンケイプラザ